






Plan RDC Mairie 1/100

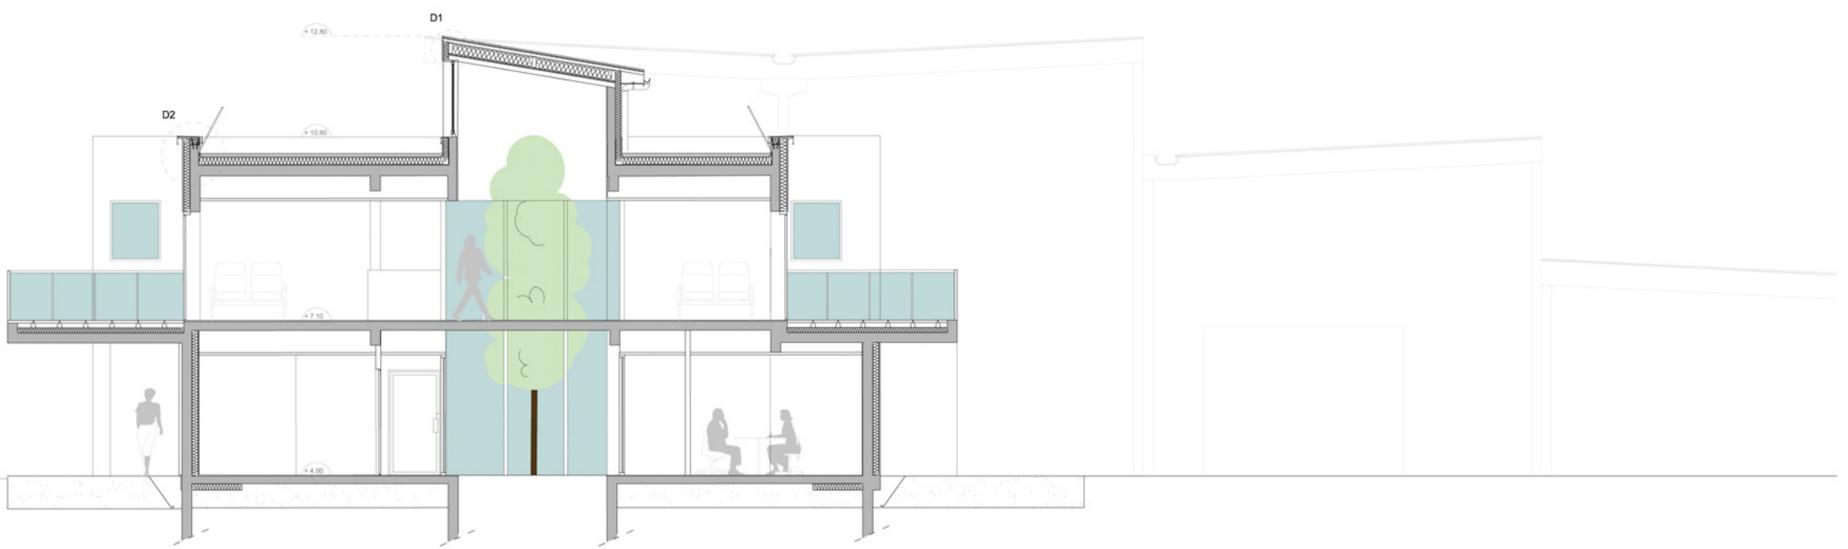

Coupe BB' 1/50

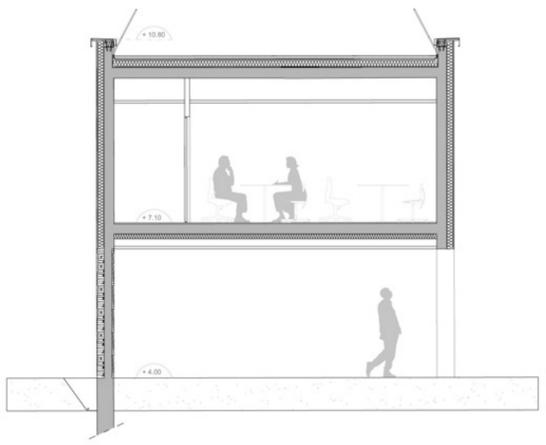


Coupe AA' 1/50

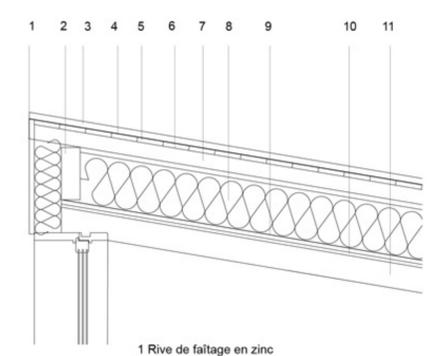

Détail 1 1/10

- 1 Rive de faîtage en zinc
- 2 Panne 75 * 200 mn
- 3 Joint debout. Hauteur 25 mn
- 4 Couverture en zinc: feuilles en zinc à joint debout
- 5 Volige bois 18 * 105 mn
- 6 Pare-pluie de toiture
- 7 Chevron bois 45 * 70 mn
- 8 Isolation chanvre 200 mn
- 9 Frein-vapeur
- 10 Tasseau 22 * 45 mn dans le sens de la pente
- 11 Arbalétrier

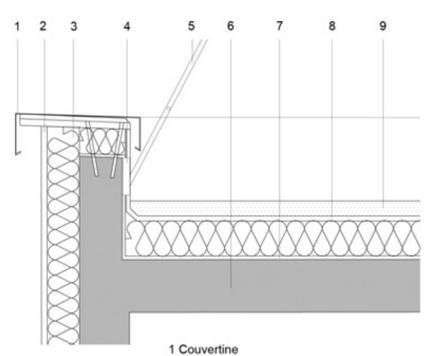

Détail 2 1/10

- 1 Couvertine
- 2 Enduit
- 3 Isolation chanvre
- 4 Fixation garde-corps
- 5 Garde-corps incliné
- 6 Béton
- 7 Pare-vapeur
- 8 Revêtement d'étanchéité
- 9 Gravier