


- 1 Bac acier
- 2 Isolant
- 3 Equerre en acier galva
- 4 Isolant
- 5 Chanfrein 5 * 5 cm
- 6 Chéneau zinc
- 7 EAC
- 8 Membrane élastomère bitume armé
- 9 Géotextile
- 10 Couverture à joint debout
- 11 Fond de chéneau en bois
- 12 Chape 40 TV

Façade Nord 1/100

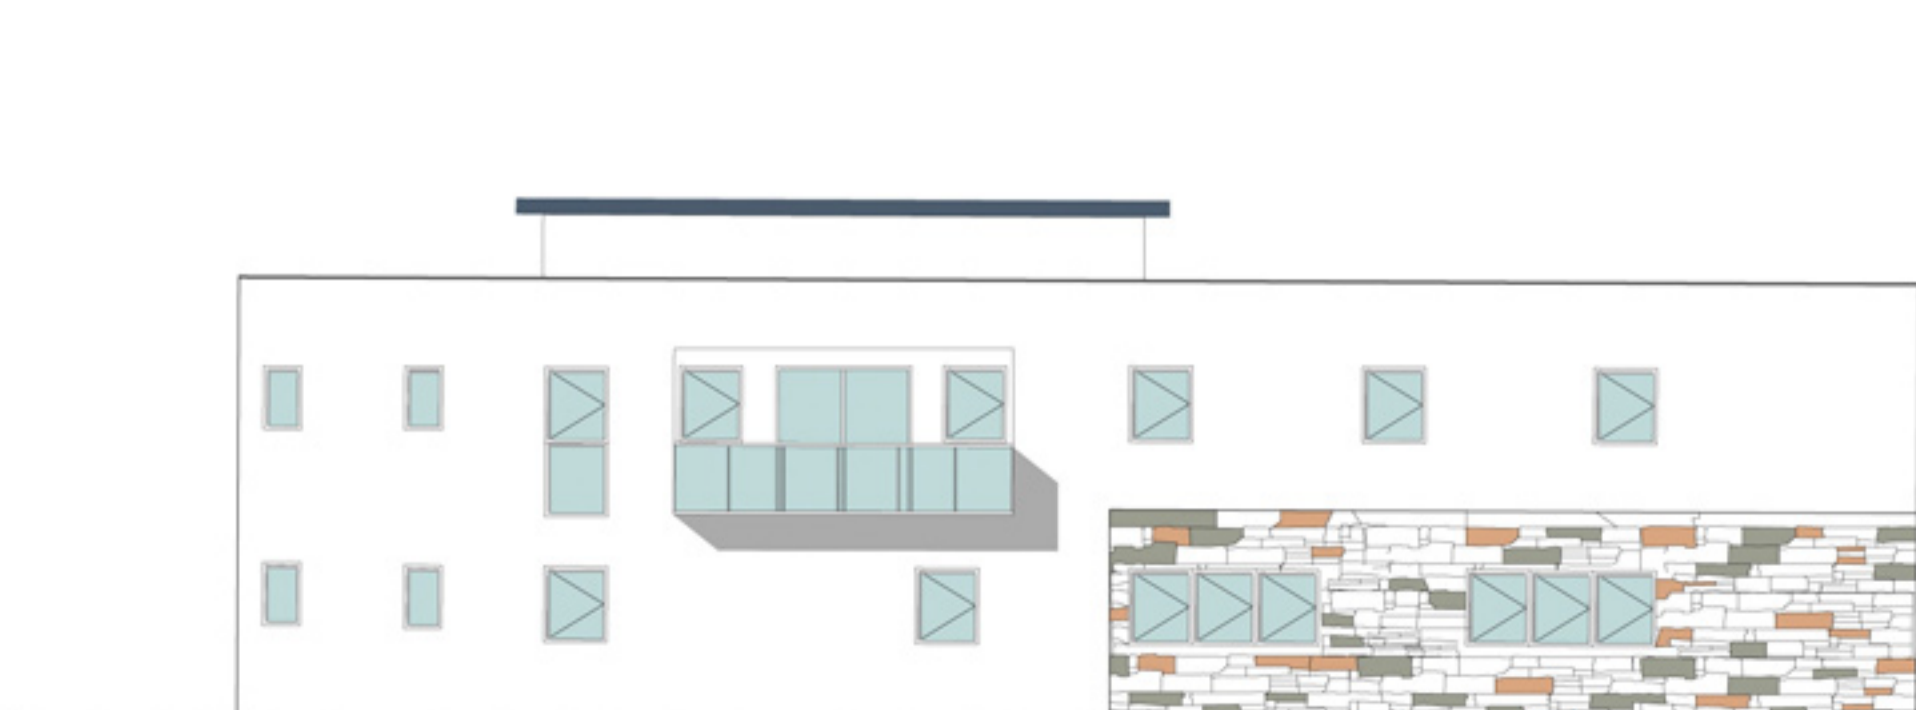

Façade Sud 1/100



Façade Est 1/100

