


"UN PÔLE CLIMAT-BIODIVERSITE"

RAULO Coraline. Rendu final 17 Juin 2010.
ENSA Nantes. Cycle Master UE81.
Espaces en construction et art de construire.

Plan de masse 2000e.




Plans du pôle 200e.

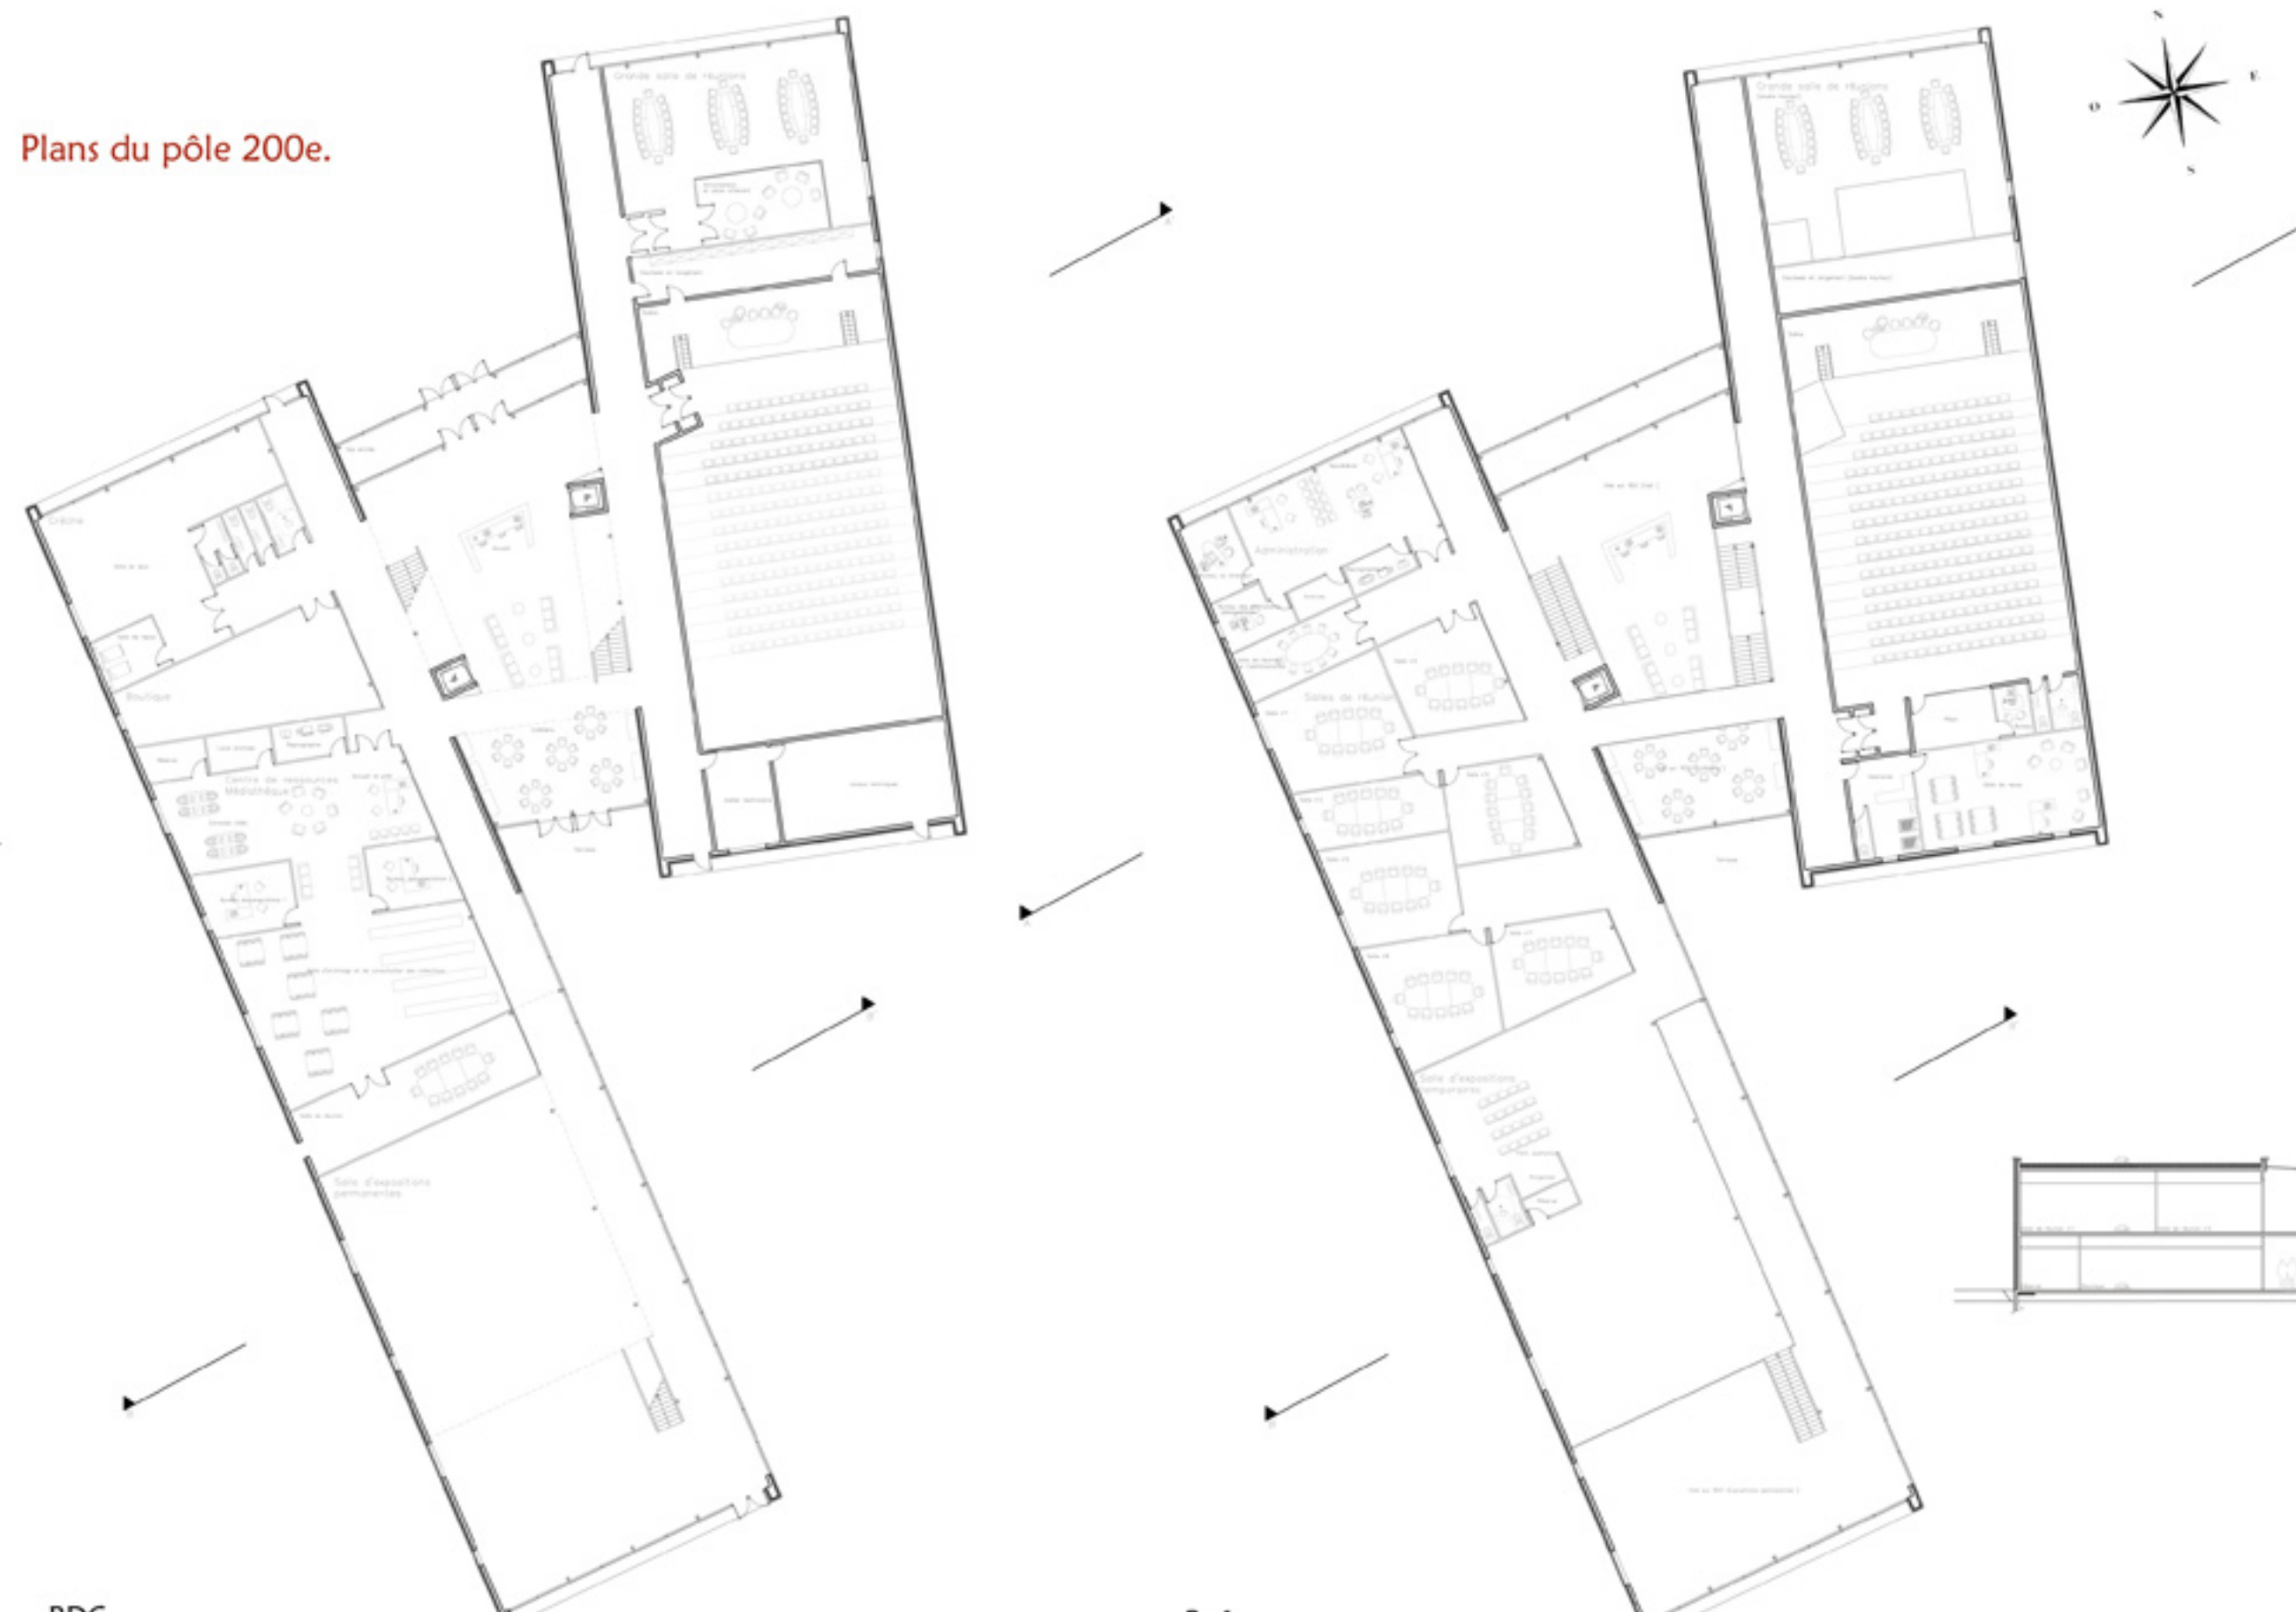

Coupes 200e.



Coupe BB'

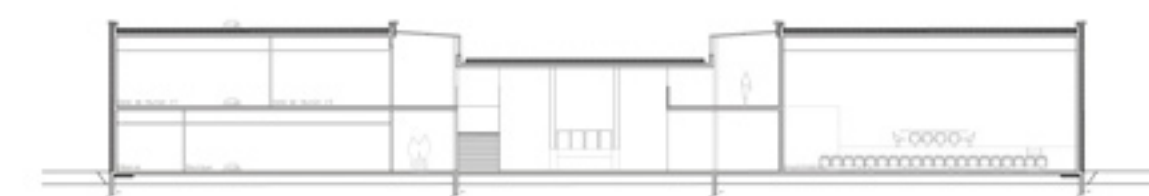


Coupe AA'

Façades 200e.




Façade nord

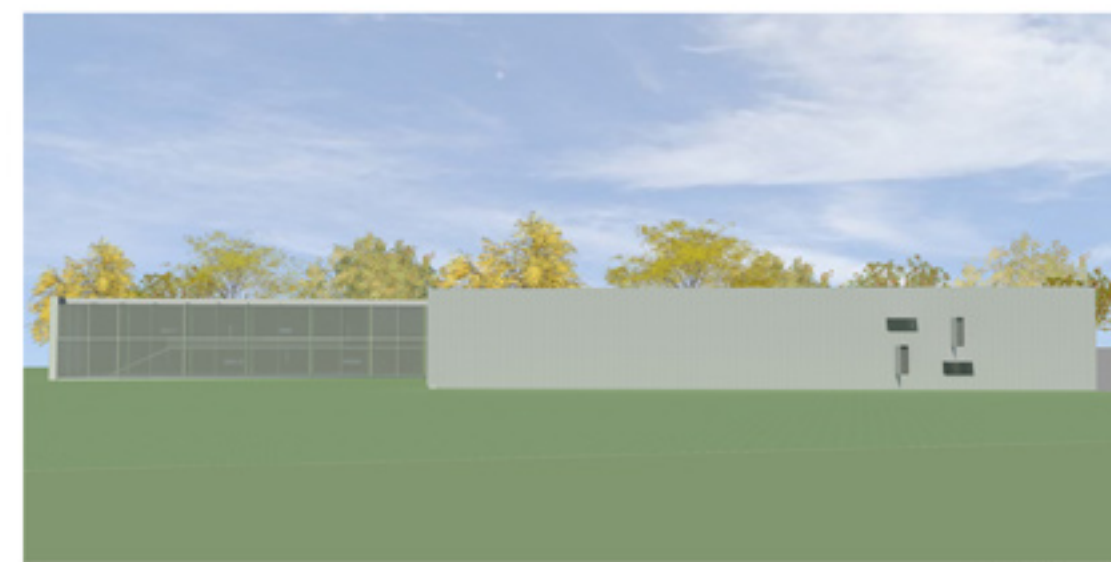

Façade est



Façade sud

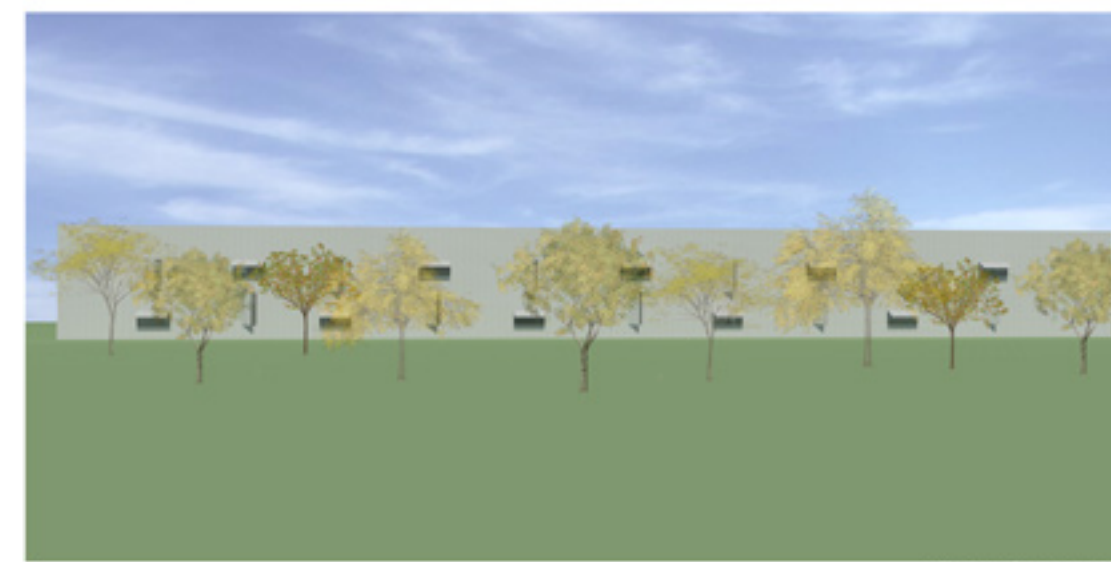


Façade ouest

Perspectives extérieures.



Perspective depuis le bois

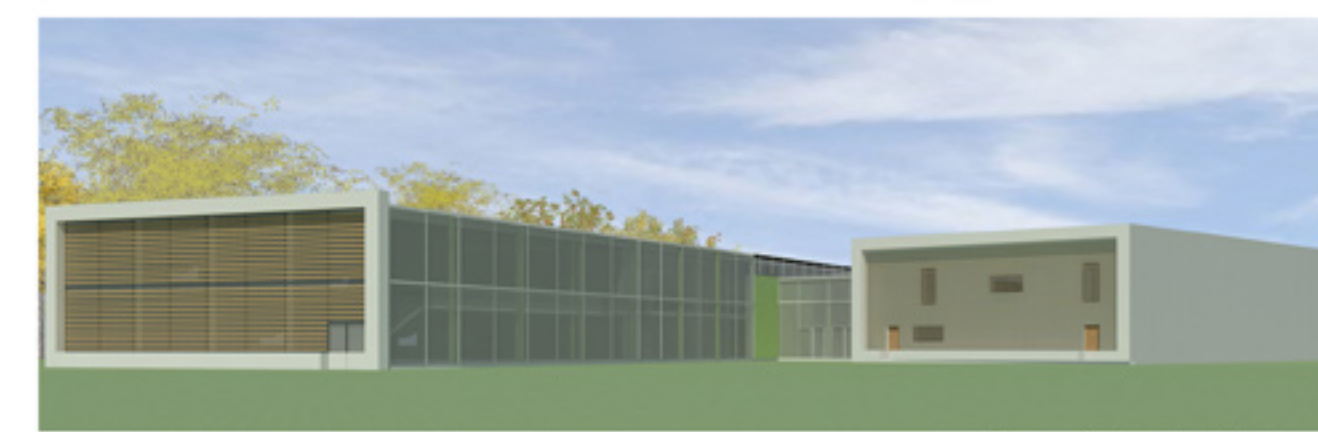

Perspective depuis le parc